

SI
E

SI
F


SI
G

SI
H

SI
I

230

INFISSI DALLA SPINE SU AREA ESTERNA MEP

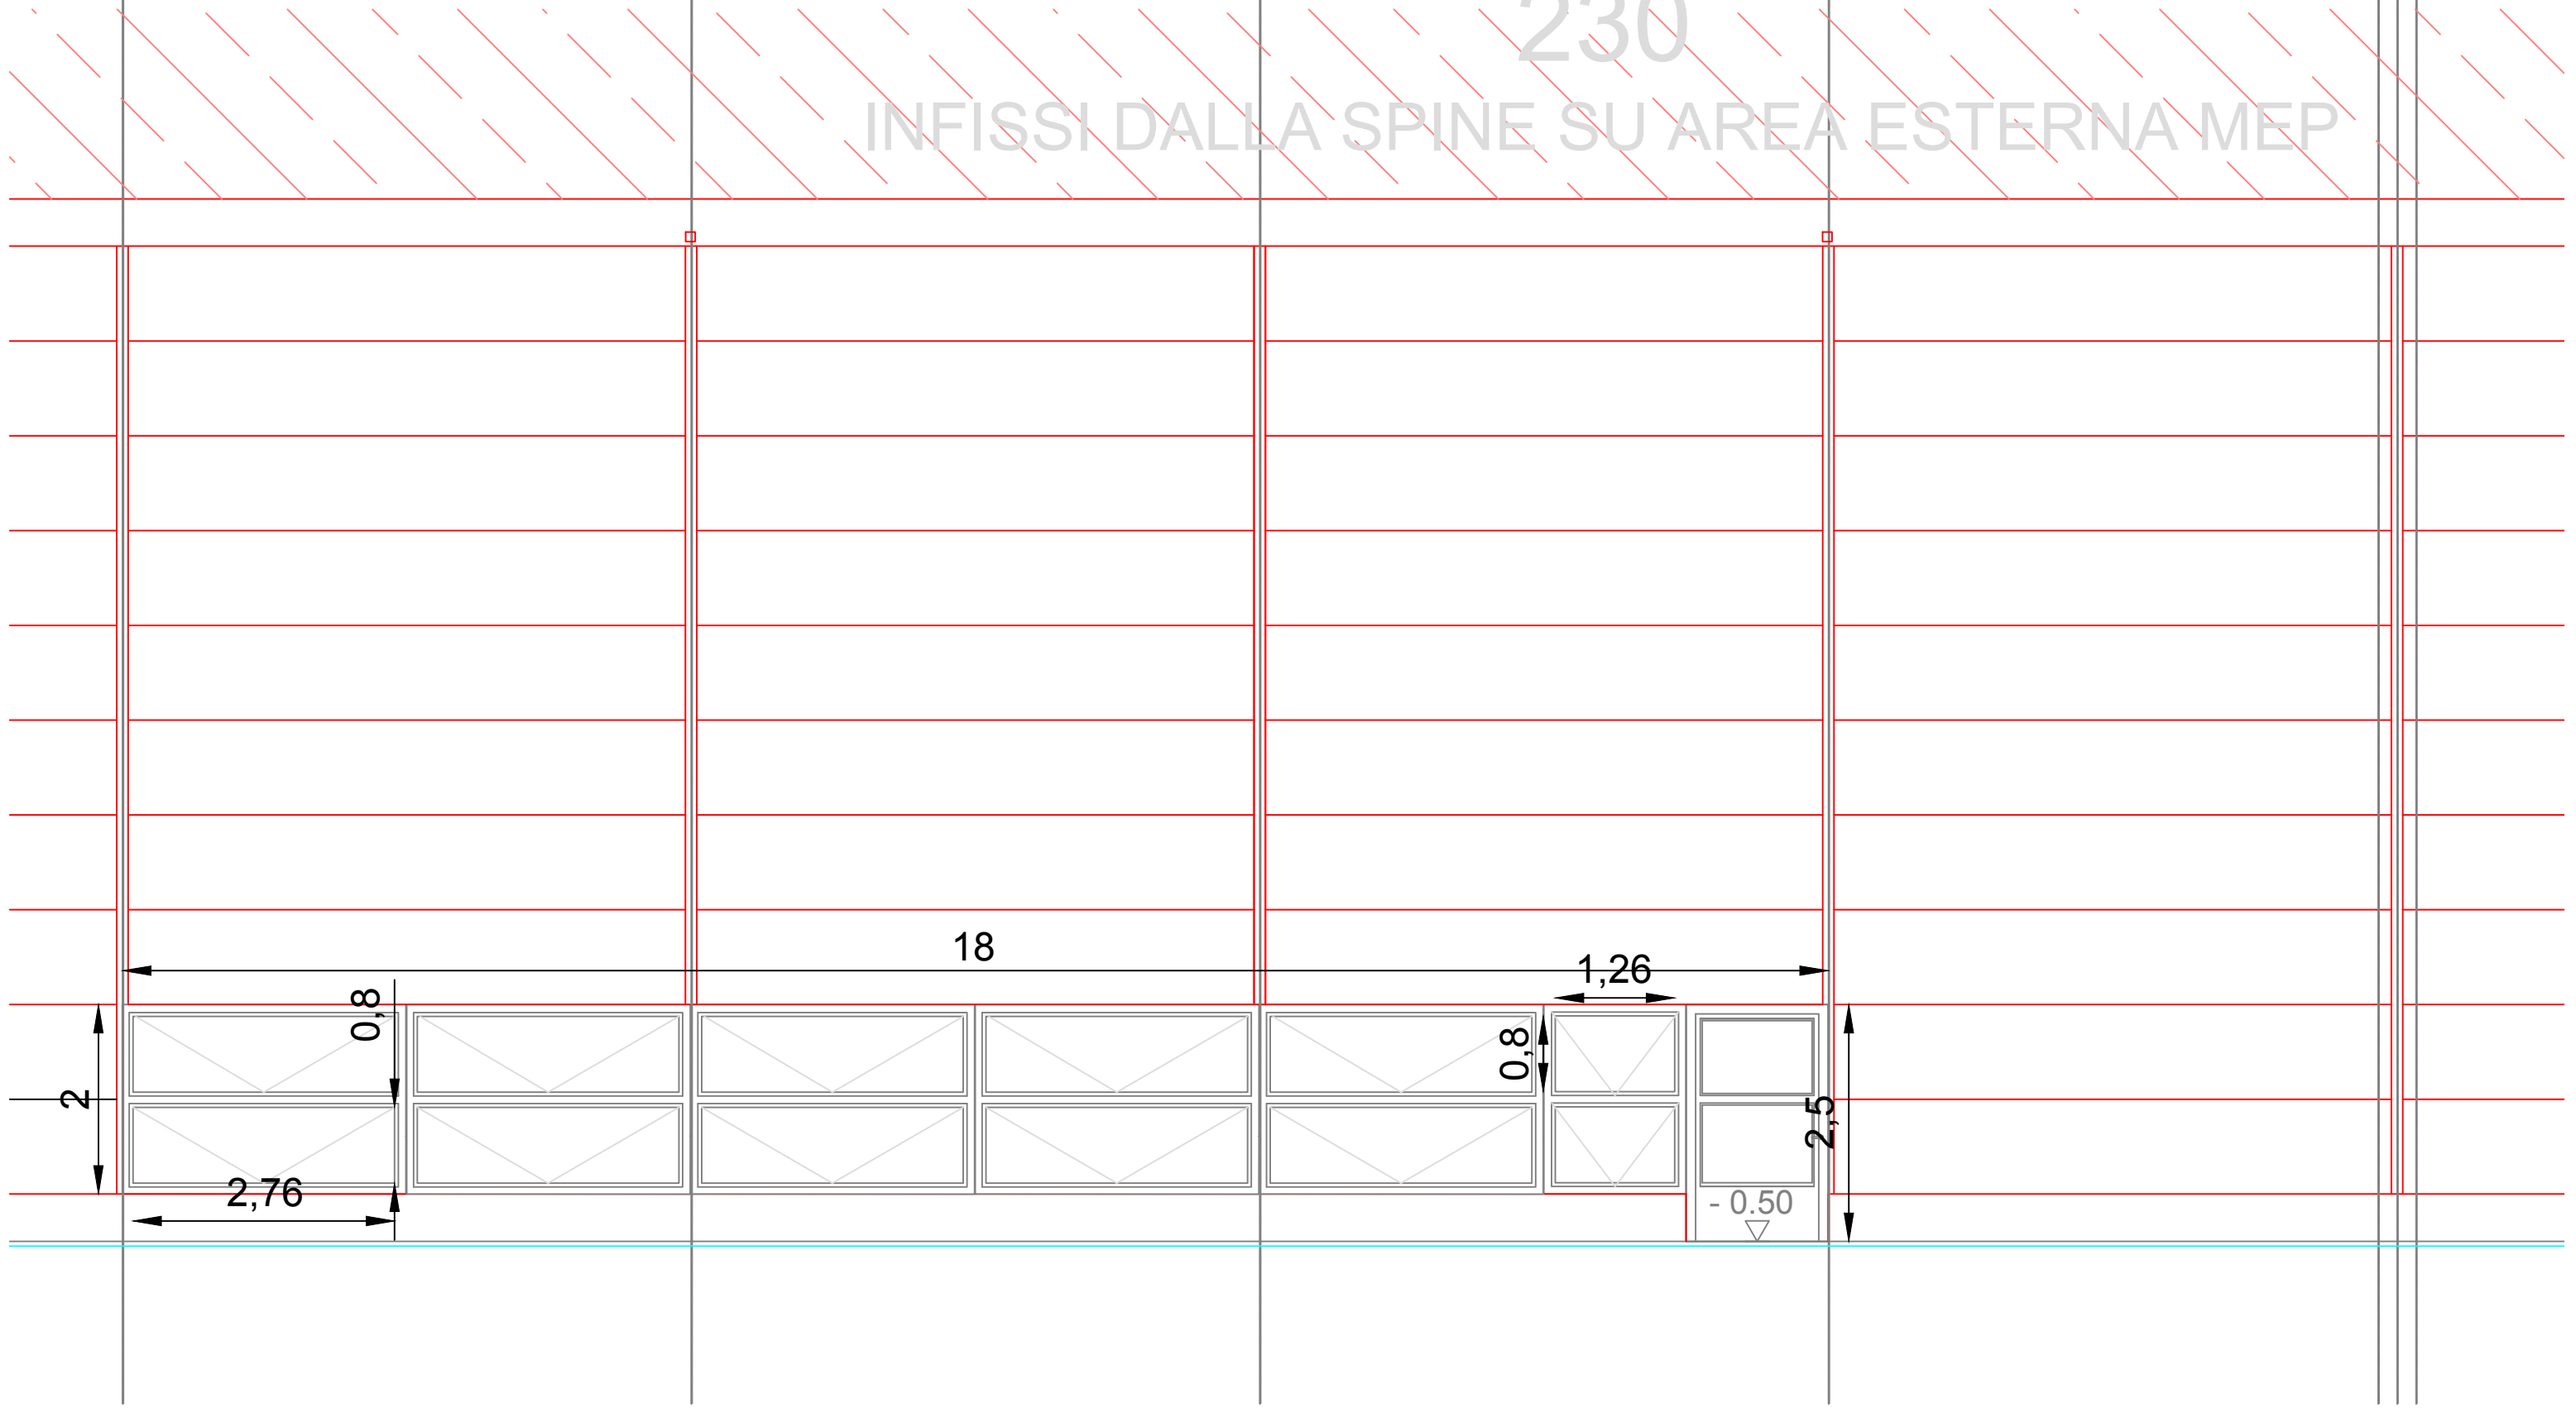

18

1,26

2

0,8

0,8

2,5

2,76

- 0.50